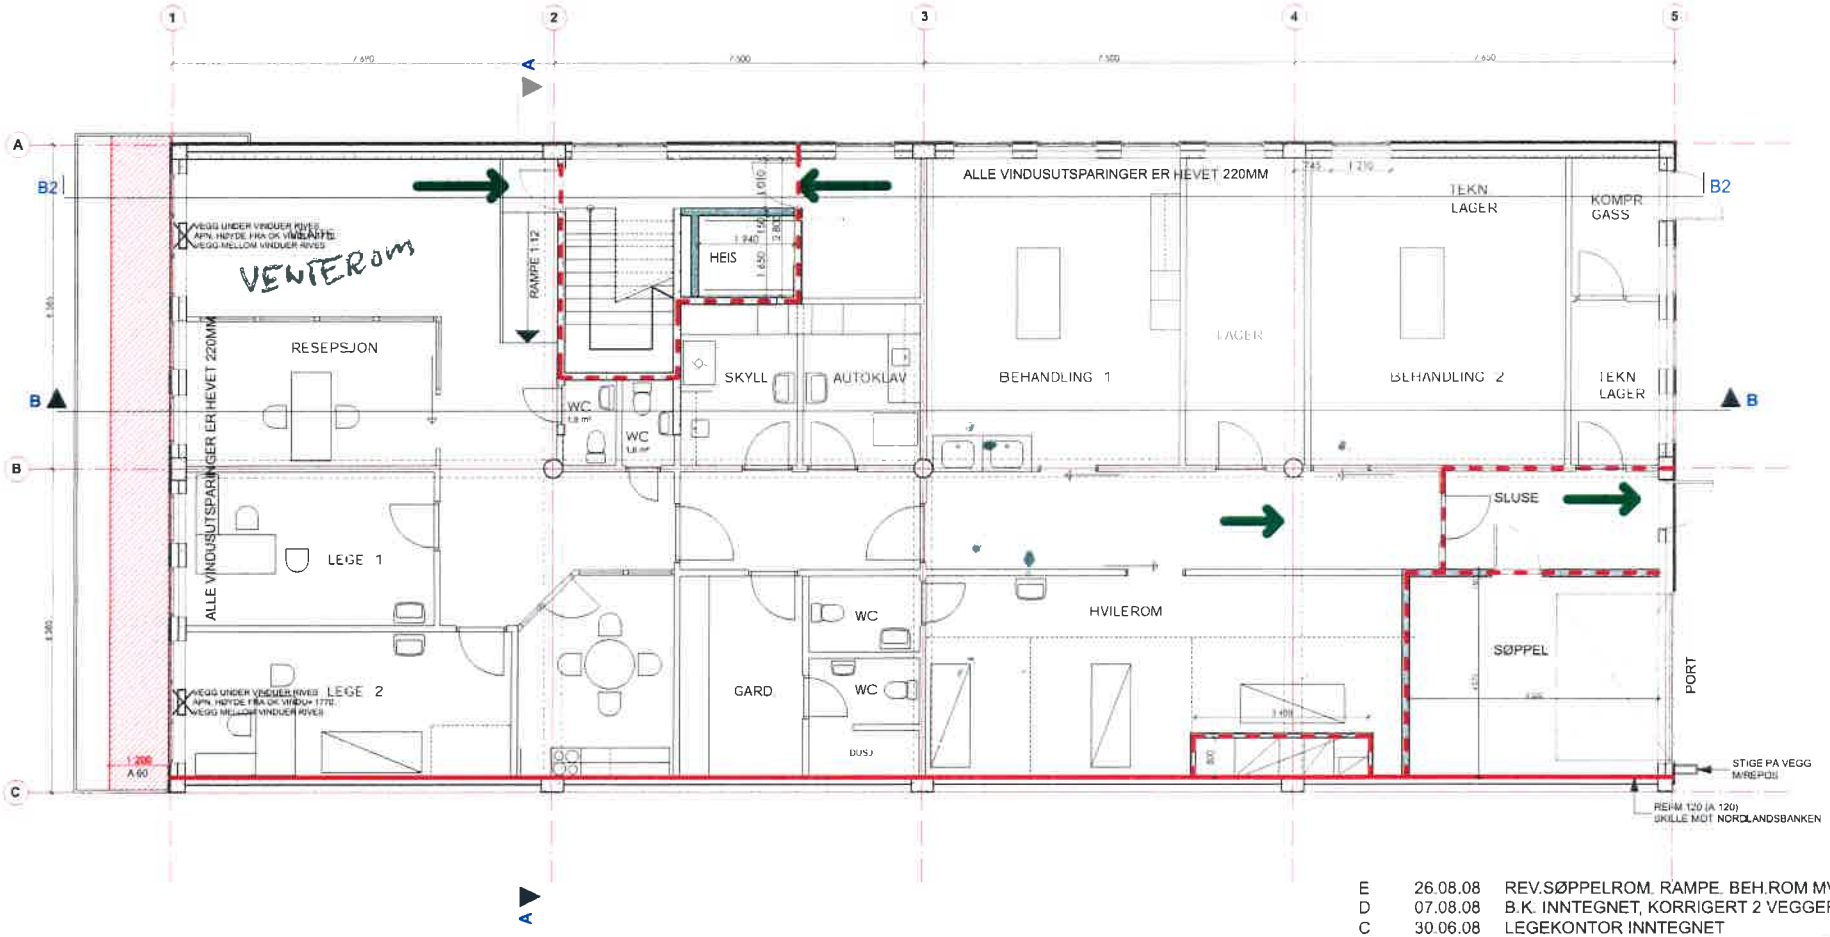

REV	DATO	KORREKSJON
E	26.08.08	REV.SØPPELROM. RAMPE. BEH.ROM MV.
D	07.08.08	B.K. INNTEGNET, KORRIGERT 2 VEGGER
C	30.06.08	LEGEKONTOR INNTEGNET
B	28.04.08	VINDUSUTSPARINGER HEVET 22 CM, SJAKTER INNTEGNET. ARBEIDSTEGNING
A	19.02.08	VINDUSSTØRRELSER ENDRET

REI-M 120 (A 120)

EI-60/A2-S1,d0 (A 60)

A-60 PÅ BALADKIN BREDDE 1,2 M

RØMNINGSVEI

FORPROSJEKT

ARKITEKTSTUDIO
ARKITEKTSTUDIO AS
STORGATA 6, BOKS 234 8001 BODØ
TLF. 755 00755 FAX. 755 00750

DENNE TEGNINGEN ER BESKYTTET VED LOV OM OPPHAVSRETT TIL ÅNDSVERK AV 12.5.1961 OG MÅ IKKE KOPIERES ELLER BENYTTES UTEN ARKITEKTENS (OPPHAVSMANNENS) SAMTYKKE

MOLOVEIEN 18 -III

PLAN 2.ETG

MÅLESTOKK	ALLE MÅL I
1:100	MM
SAKSBEH	TEGNET AV
BGJ	ES
KONTROLL	DATO
-	04.03.08

PROSJEKTNR	TEGNINGSNR	REV
2007065	AP 102	E